

حلول المحترفين العقارية

PROFESSIONAL SOLUTIONS
FOR REAL ESTATE

مدينة الرياض



حي الملقا

شارع الامام سعود بن فيصل



0538088994



77347



www.prof-solutions.co




Saud Arabia, Al Khobar



info@prof-solutions.co



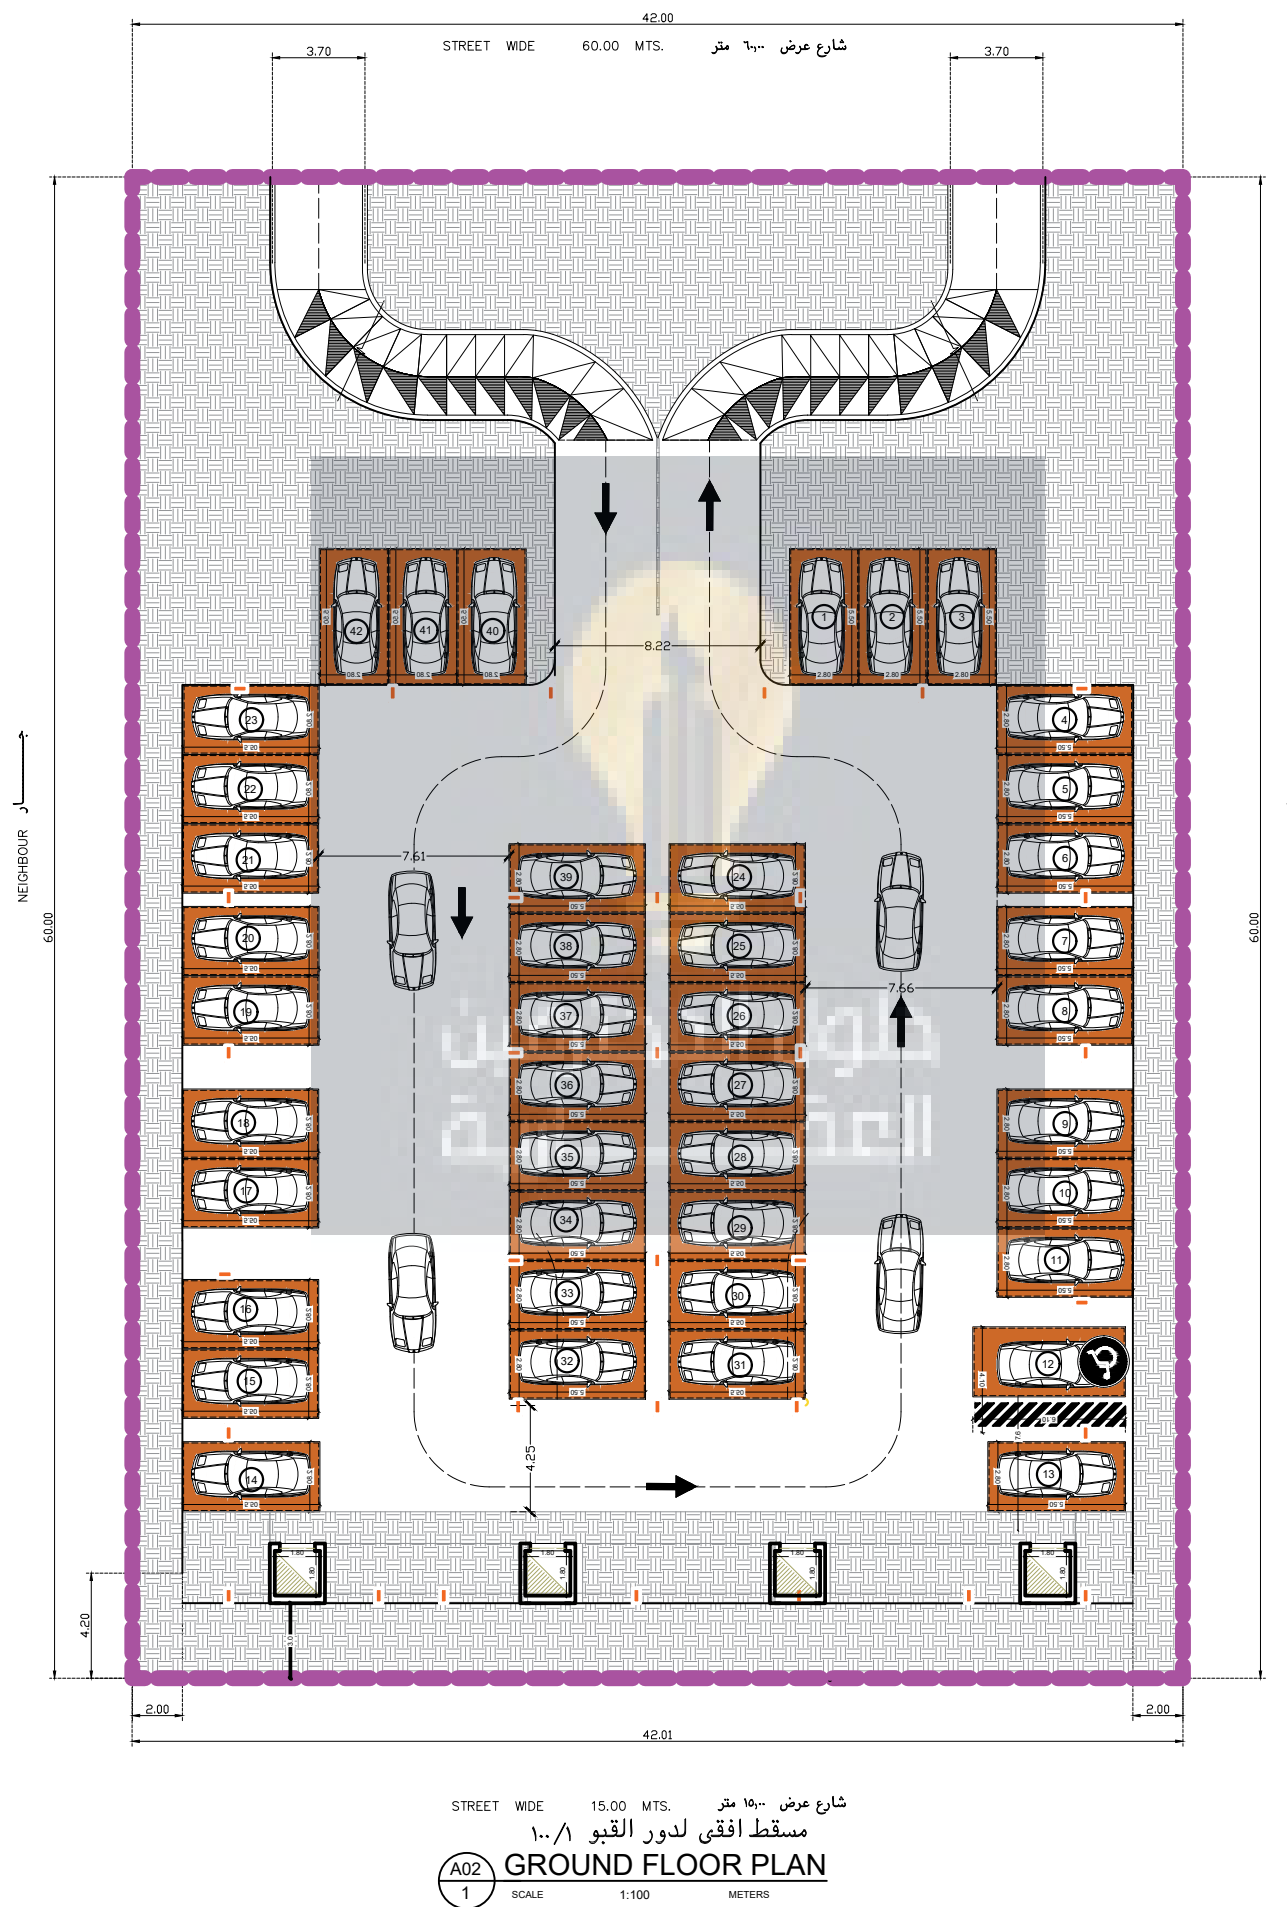



مسقط الدور الارضى ١٠٠/١
A02
1
GROUND FLOOR PLAN
SCALE 1:100 METERS

