



حلول المحترفين العقارية

PROFESSIONAL SOLUTIONS
FOR REAL ESTATE



مدينة خميس مشيط
شارع الأمير سلطان



0538088994



77347



www.prof-solutions.co



Saud Arabia, Al Khobar



info@prof-solutions.co



35.00



A02

مسقط الدور الارضى ١٠٠/١




مدينة خميس مشيط
شارع الأمير سلطان



شارع عرض ٣٠,٠٠ متر

ممر عرض ١٠,٠٠ متر

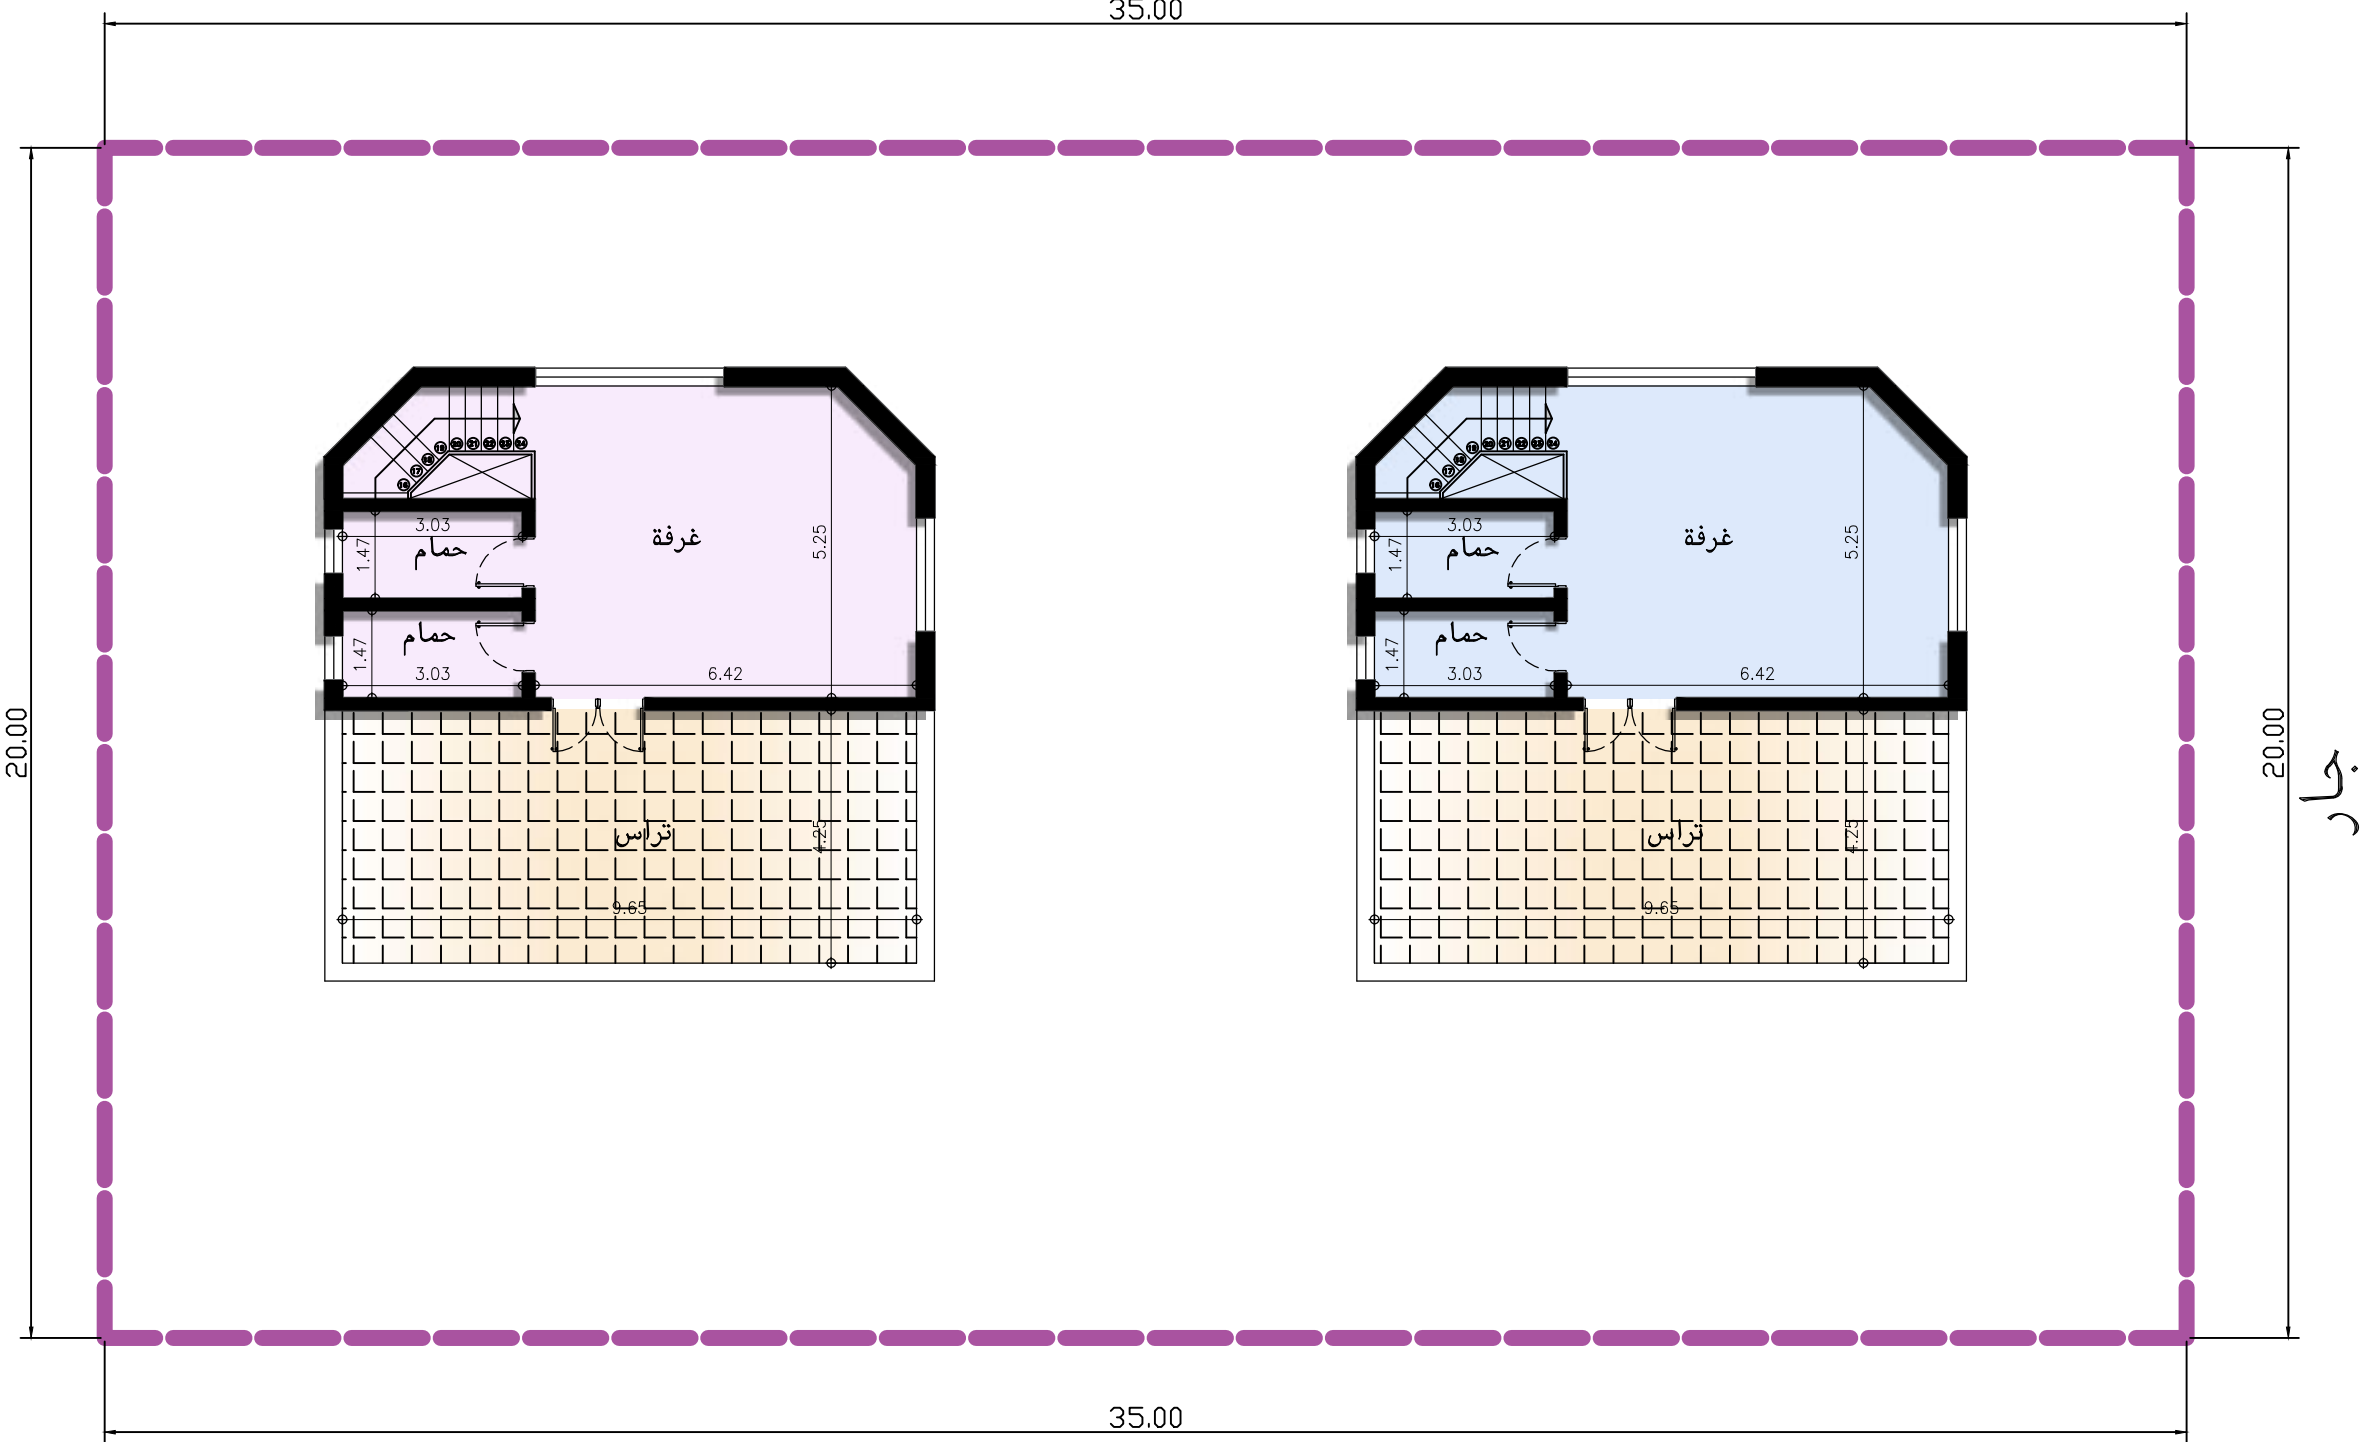

جار

طريق الامير سلطان عرض ٦٠,٠٠ متر

المسقط الافقى للدور الملحق ١٠٠/١

A03 FIRST FLOOR PLAN

1

SCALE

1:100

METERS



حلول المحترفين
العقارية