



حلول المحترفين العقارية

PROFESSIONAL SOLUTIONS
FOR REAL ESTATE



مدينة الدمام
شارع أبو عبيدة الجراح
حي المنار



0538088994



77347



www.prof-solutions.co




Saud Arabia, Al Khobar



info@prof-solutions.co



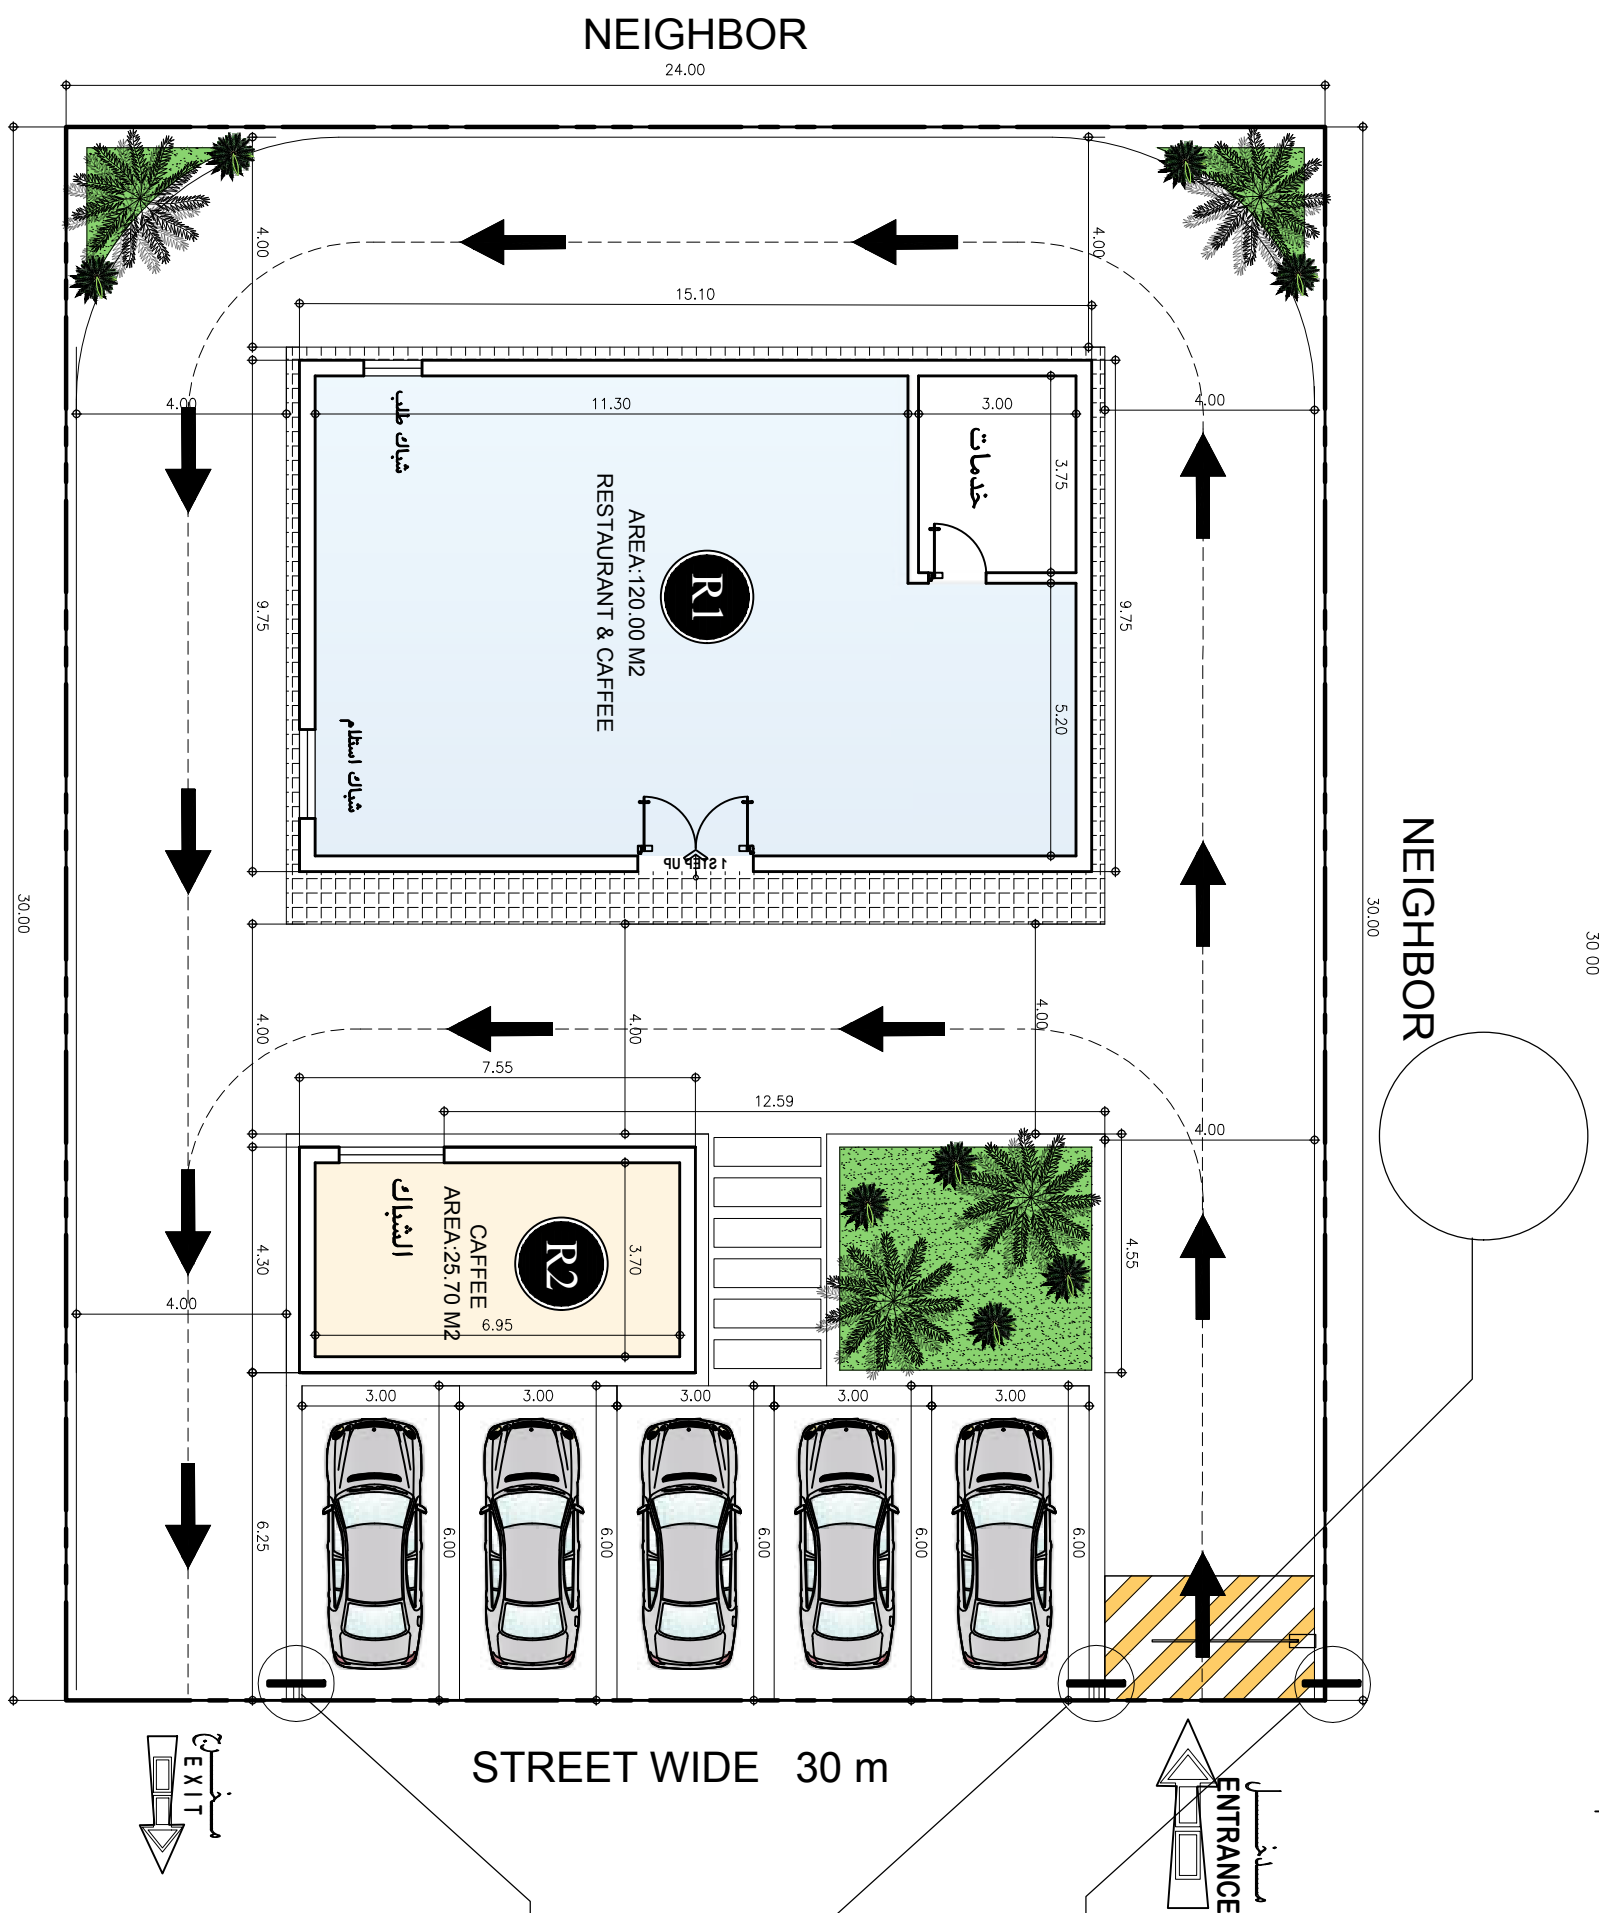

مدينة الدمام
شارع أبو عبيدة الجراح
حي المنار



لوحة مخرج

لوحة مدخل

مبنى الوقوف هنا
لعدم تعرضك لغرامة
١٥٠ ريال

مسقط الدور الارضى ١٠٠/١
GROUND FLOOR PLAN

A02
1

SCALE 1:100 METERS